

YOU52

smart living

3.5-ZIMMER-WOHNUNG

Unterstrasse 52



3. OBERGESCHOSS

Nettowoohnfläche: 62.03 m²

Terrasse: -

Whg.-Nr. 3.09

teilmöbliert

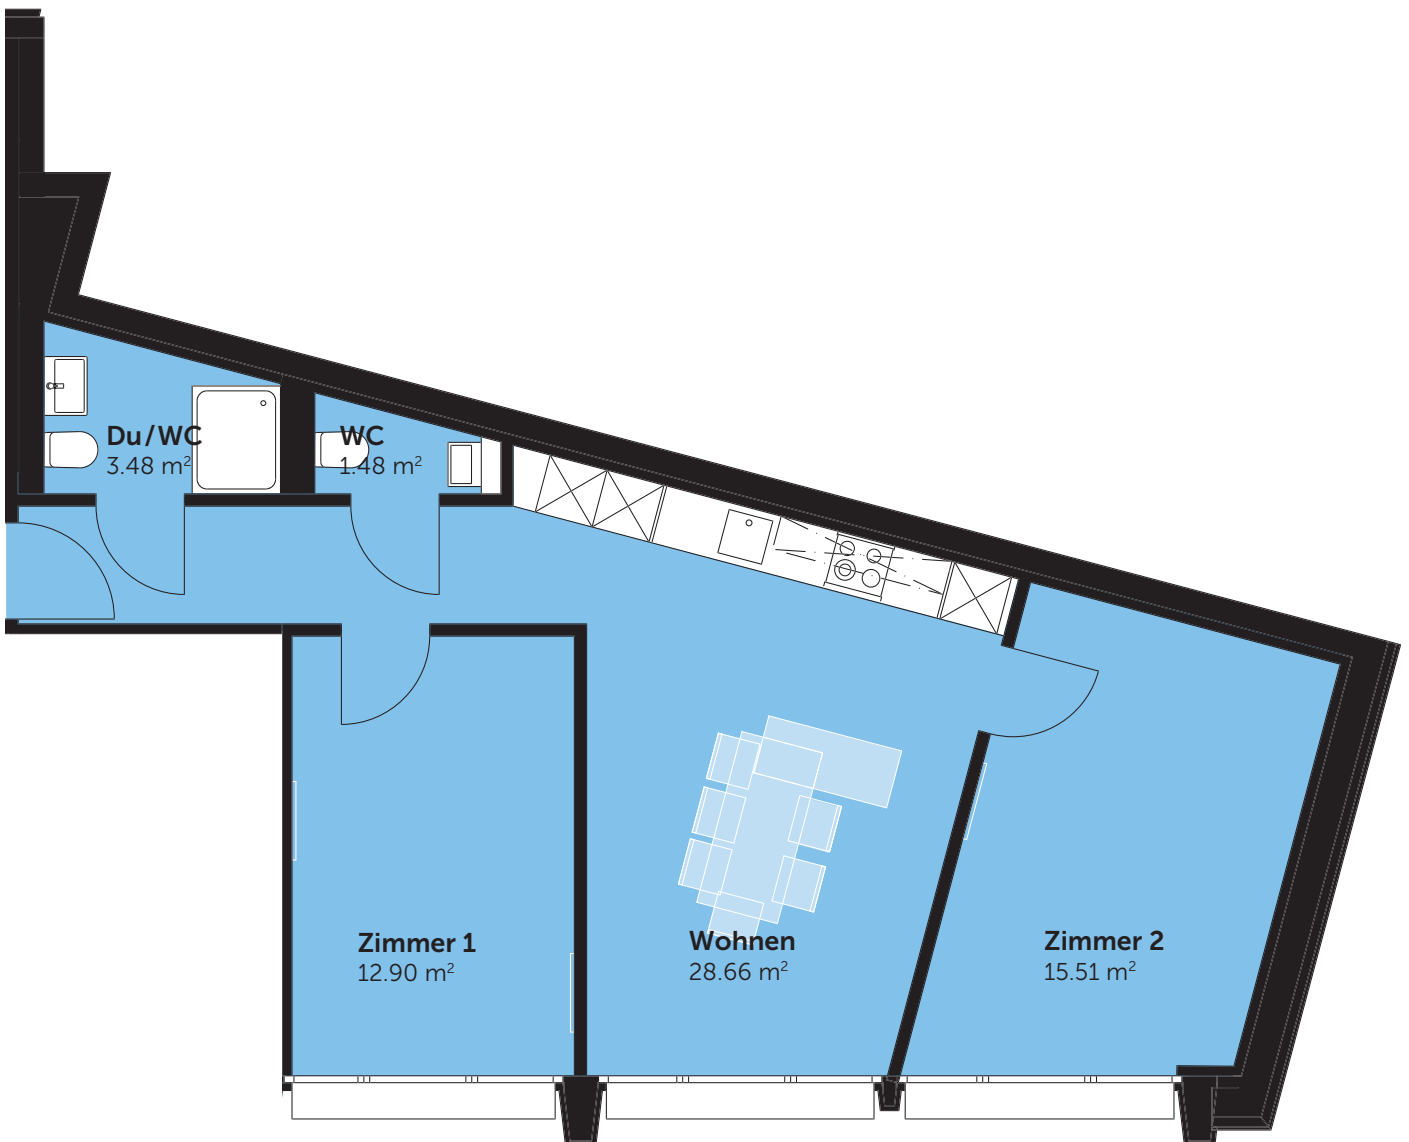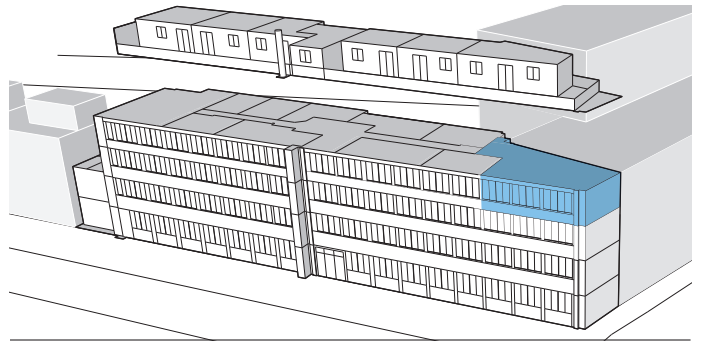

Alle Angaben und Pläne sind unverbindlich. Änderungen sind bis zur Bauvollendung möglich.
Abweichungen gegenüber den publizierten Angaben bleiben ausdrücklich vorbehalten.

0 1 2 3 m



BERATUNG UND VERMIETUNG

Varioserv AG Dübendorf | Überlandstrasse 101 | 8600 Dübendorf | +41 44 802 17 95 | duebendorf@varioserv.ch | www.varioserv.ch | www.you52.ch